
04012713112040012



ΕΦΗΜΕΡΙΣ ΤΗΣ ΚΥΒΕΡΝΗΣΕΩΣ

ΤΗΣ ΕΛΛΗΝΙΚΗΣ ΔΗΜΟΚΡΑΤΙΑΣ

ΤΕΥΧΟΣ ΤΕΤΑΡΤΟ **Αρ. Φύλλου 1271**

31 Δεκεμβρίου 2004

ΠΕΡΙΕΧΟΜΕΝΑ

ΑΠΟΦΑΣΕΙΣ

ΑΠΟΦΑΣΕΙΣ

Αριθ. 3964 (1)

Άρση αναδάσωσης έκτασης που έχει κηρυχθεί αναδασωτέα,εμβαδού 28,142 στρ.στη θέση «Αγριόπετρες» Δήμου Σπετσών της Νομαρχίας Πειραιά.

Ο ΓΕΝΙΚΟΣ ΓΡΑΜΜΑΤΕΑΣ ΠΕΡΙΦΕΡΕΙΑΣ ΑΤΤΙΚΗΣ

Σύμφωνα με:

1. Τις διατάξεις του άρθρου 24 του Συντάγματος του 1975.

2. Τις διατάξεις του Ν. 3200/1955 «περί διοικ/ής αποκέντρωσης», όπως τροποποιήθηκε και συμπληρώθηκε μεταγενέστερα με τον Ν.Δ. 532/1970.

3. Τις διατάξεις του άρθρου 44 του Ν. 998/1979 «περί προστασίας δασών κ.λ.π.».

4. Τις διατάξεις των παρ. 8, 9 του Ν. 3208/2003 «περί προστασίας των δασικών οικοσυστημάτων κ.λπ.

5. Τις υπ' αριθμ. 160417/1180/8.7.1980, 1099/26.10.2004 και 182447/2049/24.9.1980 δ/γές του Υπουργείου Γεωργίας.

6. Την υπ' αριθμ. 778/16.1.2004 απόφαση του Γενικού Γραμματέα Περιφέρειας Αττικής «περί μεταβίβασης αρμοδιοτήτων και εξουσίας υπογραφής» στους Δ/ντές Δ/νσεων της Περιφέρειας.

7. Την υπ' αριθμ. Δ/345206/6.3.1990 απόφαση του Νομάρχη Πειραιά με την οποία κηρύχθηκε αναδασωτέα ευρύτερη έκταση εμβαδού455 στρεμ.στη θέση «Αγριόπετρες» Σπετσών τηςΝομαρχίας Πειραιά.

8) Την υπ' αριθμ. 1818/8.11.2004 απόφαση του Δασαρχείου Πόρου με την οποία ανακλήθηκε - τροποποιήθηκε η υπ' αριθμ. 1082/16.8.2004 εισήγηση του ίδιου Δασαρχείου βάσει της οποίας εκδόθηκε η πιο πάνω απόφαση αναδασωτέας, ως εκδοθείσα «κατά πλάνην περί των πραγμάτων».

9) Την υπ' αριθμ. 1847/12.11.2004 εισήγηση του Δασαρχείου Πόρου με την οποία αναφέρει ότι στην Δ/345206/6.3.1990 απόφαση αναδοσωτέας συμπεριελήφθει εκ πλάνης και έκταση εμβαδού 28,142 στρεμ. διότι όπως προέκυψε από φωτοερμηνεία α/φ παρελθόντων ετών διότι η έκταση αυτή ήτο αγροτική, όπως φαίνεται υπό σχ. έκθεση αυτοψίας που επισυναπτεί και προτείνεται η ανάκληση - τροποποίηση της εν λόγω απόφασης αναδάσωσης.

10) Τις υπ' αριθμ. 890/495 αρχές του Διοικητικού Δικαίου «περί ανάκλησης Διοικητικών πράξεων» (Ν. 26168 άρθρα 1, 2)

11) Την υπ' αριθμ. 744/1969 απόφαση ΣΤΕ, αποφασίζουμε:

Ανακαλούμε - τροποποιούμε την υπ' αριθμ. Δ/345206/6.3.1990 απόφασή μας ως προς το τμήμα με στοιχεία Α, Β, Γ, ... Χ, Ψ, Ω, Α εμβ. 28,142 στρ. στη θέση «Αγριόπετρες» Δήμου Σπετσών της Νομαρχίας Πειραιά, όπως φαίνεται με τα πιο πάνω στοιχεία (Α, Β, Γ, ... Χ, Ψ, Ω, Α) στο από 12.11.2004 τοπογραφικό διάγραμμα κλιμ 1:2500 του δασαρχείου Πόρου, ως εκδοθείσα «κατά πλάνην περί των πραγμάτων» που συνοδεύει αναπόσπαστα την παρούσα και την θεωρούμε ως μηδέποτε εκδοθείσα ως προς το τμήμα αυτό.

Η έκταση αυτή συνορεύει:

Ανατολικά; με δασική αναδασωτέα έκταση

Δυπκά: με θάλασσα και δασική αναδασωτέα έκταση

Βόρεια: με αγροτική έκταση

Νοτιά. : με αναδαοωτέα δασική έκταση


Η απόφαση αυτή να δημοσιευθεί στην Εφημερίδα της Κυβερνήσεως.

Πειραιάς, 13 Δεκεμβρίου 2004

Ο Γενικός Γραμματέας Περιφέρειας
ΧΑΡ. ΜΑΝΙΑΤΗΣ

ΤΟΠΟΓΡΑΦΙΚΟ ΔΙΑΓΡΑΜΜΑ


Έκτασης Δασικής Αναδασωτέας που προτείνεται για άρση της αναδάσωσης στη θέση "Αγριόπετρες" περιφέρειας Δήμου Σπετσών.

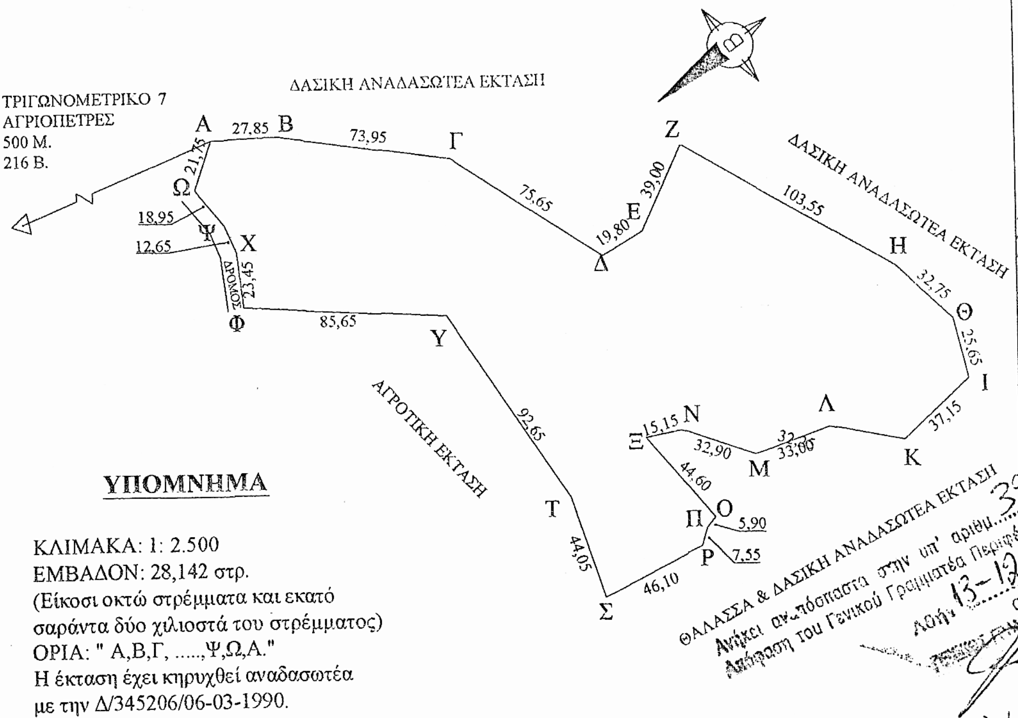


ΥΠΟΜΝΗΜΑ

ΚΛΙΜΑΚΑ: 1: 2.500
ΕΜΒΑΔΟΝ: 28,142 στρ.
(Είκοσι οκτώ στρέμματα και εκατό σαράντα δύο χιλιοστά του στρέμματος)
ΟΡΙΑ: " Α,Β,Γ, ...,Ψ,Ω,Α."
Η έκταση έχει κηρυχθεί αναδασωτέα με την Δ/345206/06-03-1990.

ΑΠΟΣΠΑΣΜΑ ΦΥΛΛΩΝ ΧΑΡΤΗ Γ.Υ.Σ.
ΚΛΙΜΑΚΑ 1 : 5.000 ΑΡ. ΦΥΛ. 7329/5

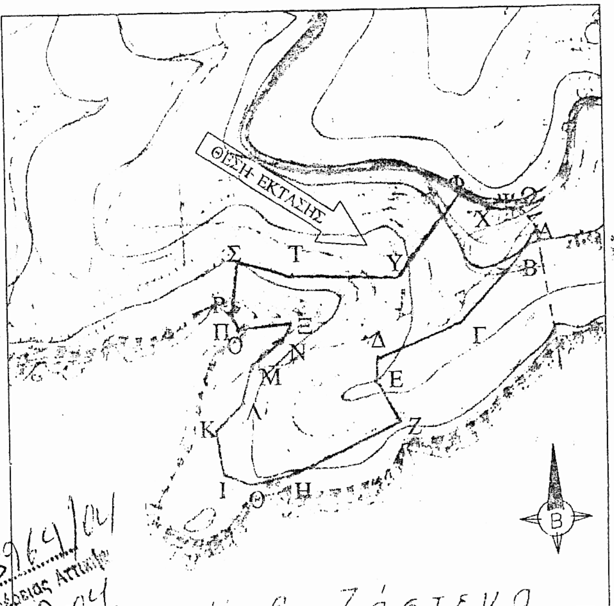

ΑΠΟΣΠΑΣΜΑ ΦΥΛΛΟΥ ΧΑΡΤΗ
ΚΛΙΜΑΚΑ 1 : 50.000

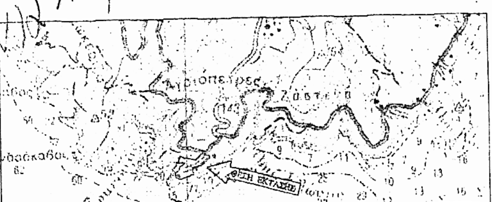

ΘΑΛΑΣΣΑ & ΔΑΣΙΚΗ ΑΝΑΔΑΣΩΤΕΑ ΕΚΤΑΣΗ

Ανήκει στο απόσπασμα στην υπ' αριθμ. 3964/04 Απόφαση του Γενικού Γραμματέα Περιφέρειας Αττικής
Αθήνα 13-12-2004

ΠΟΡΟΣ 12 / 11 / 2004
Ο ΣΥΝΤΑΚΤΗΣ
Λιάτσος Μ. Κων/νος
Δασοπόνος

ΘΕΩΡΗΘΗΚΕ
ΠΟΡΟΣ 1 2 / 11 / 2004
Ο ΔΑΣΑΡΧΗΣ

ΘΕΩΡΕΙΤΑΙ
ΠΕΙΡΑΙΑΣ 6.12.04
Ο Δ/ΝΤΗΣ ΔΑΣΩΝ
Ευθύμιος Θεοδωρόπουλος
Δασολόγος με Α βαθμό

ΕΘΝΙΚΟ ΤΥΠΟΓΡΑΦΕΙΟ
Για τεχνικούς λόγους στο σχεδιάγραμμα έγινε σμίκρυνση στο ποσοστό 78 %

Αριθ. 10205 (2)

Καθορισμός των οριογραμμών αιγιαλού στην περιοχή-Λουτράκι της πρώην κοινότητας Στερνών του Δήμου Ακρωτηρίου Νομού Χανίων.

Ο ΓΕΝΙΚΟΣ ΓΡΑΜΜΑΤΕΑΣ ΠΕΡΙΦΕΡΕΙΑΣ ΚΡΗΤΗΣ

Έχοντας υπόψη:

1. Τις διατάξεις του Ν. 2971/2001 (ΦΕΚ 285 τ.Α΄/ 19.12.2001) «περί αιγιαλού και παραλίας» .

2. Τις διατάξεις του Ν.Δ. 439/1970 «περί συμπληρώσεως των διατάξεων περί αιγιαλού».

3. Τις διατάξεις του Ν. 3200/1955 «περί διοικητικής αποκεντρώσεως» όπως αυτές τροποποιήθηκαν και ισχύουν σήμερα_ιε_τα Ν.Δ. 532/1970, Β.Δ. 704/1970, Β.Δ. 705/1970, Β.Δ. 192/1972, Π.Δ. 71/1984, Π.Δ. 347/1986, Ν. 2026/1992 και Π.Δ. 97/1993.

4. Τις διατάξεις του άρθρου 19 παρ. 5 του Ν.Δ. 2344/ 1995 του άρθου 52 παρ. 6 του Ν. 2218/1994, του άρθρου 4 παρ. 7 του Ν. 2240/1994 δυνάμει των οποίων· αρμοδιότητες του Υπουργείου Οικονομικών που είχαν μεταβιβαστεί σε Νομάρχες ανήκουν στον Περ/κό Δ/ντη, σε συνδυασμό με αυτές του άρθρου 14 παρ. 2 του Ν. 2399/ 1996, με τις οποίες προβλέπεται η κατάργηση των θέσεων των Περιφερειακών Δ/ντων, οι αρμοδιότητες πλέον του οποίου περιήλθαν στον Γενικό Γραμματέα της περιφέρειας και ασκούνται από τον Αναπληρωτή Περιφερειακό Διευθυντή.

5. Τις διατάξεις των παρ. 2 και 6 του άρθρου 1 του Ν.2503/1997, «Διοίκηση, Οργάνωση, Στελέχωση της Περιφέρειας, ρύθμιση θεμάτων για την Τοπική Αυτοδιοίκηση και άλλες διατάξεις» (ΦΕΚ 107 τ.Α΄), σύμφωνα με τις οποίες οι Περιφερειακές Υπηρεσίες του Υπουργείου Οικονομικών, που συγκροτούσαν την Περιφερειακή Διοίκηση του Νομού ή Νομαρχίας δεν υπήχθησαν στην ενιαία-οργανική μονάδα της Περιφέρειας ούτε καταργήθηκαν, αλλά αποτελούν από 1.9.1997 υπηρεσίες του Υπουργείου Οικονομικών.

6. Το υπ' αριθμ. 28979/31.7.1997 έγγραφο της Δ/νσης Διοίκησης του Υπ. Εσωτερικών Δημ. Διοίκησης και Αποκέντρωσης, σύμφωνα με το οποίο οι αρμοδιότητες του Γενικού Γραμματέα της Περιφέρειας σε θέματα Υπηρεσιών του Υπ. Οικονομικών μεταφέρονται από 1.9.1997 στον Υπουργό Οικονομικών.

7. Την υπ' αριθμ. 14650/ΔΙΟΕ85/17.3.2004 (ΦΕΚ 519/ 2004) απόφαση του Πρωθυπουργού περί καθορισμού αρμοδιοτήτων των Υπουργών Οικονομίας και Οικονομικών.

8. Το άρθρο 46 παρ. 21 του Ν.3220/2004 (ΦΕΚ 15/Α/ 28.1.2004) περί αρμοδιοτήτων του Γενικού Γραμματέα Περιφέρειας.

9. Την από 2.3.2004 έκθεση της Επιτροπής καθορισμού των ορίων αιγιαλού - παραλίας στη θέση «Λουτράκι» της Κτηματικής Περιφέρειας Στερνών του Δήμου Ακρωτηρίου του Νομού Χανίων.

10. Το από Ιανουαρίου 2004 τοπογραφικό διάγραμμα (1 πινακίδα) που συντάχθηκε από τον Νίκο Καλογερή, Διπλ. Αγρονόμο Τοπογράφο Μηχανικό, σε κλίμακα 1:500 ελεγμένο για την ακρίβεια του από τον Μαρινάκη Αντώνη, Αγρ. Τοπ/φο Μηχανικό, υπάλληλο της Κτηματικής Υπηρεσίας Χανίων την 11.2.2004 και θεωρημένο από τον Προϊστάμενο της ίδιας Υπηρεσίας, Λουκά Μπασιά, την ίδια ημ/νία.

11. Το υπ' αριθμ. 544.5/366/04/ΣΧ.484/21.4.2004 έγγραφο του Γενικού Επιτελείου Ναυτικού.

12. Την από 25.11.2004 Έκθεση της κατά το άρθρο 3 του Ν. 2971/2001 αρμόδιας Επιτροπής Καθορισμού των ορίων Αιγιαλού - Παραλίας για τον καθορισμό οριογραμμών αιγιαλού - παραλίας στη θέση Λουτράκι της πρώην κοινότητας Στερνών του Δήμου Ακρωτηρίου του Νομού Χανίων, αποφασίζουμε:

Επικυρώνουμε την από 25.11.2004 έκθεση της κατά το άρθρο 3 του Ν. 2971/2001 Επιτροπής Καθορισμού των ορίων αιγιαλού και παραλίας στη θέση «Λουτράκι» της Κτηματικής Περ/ρειας Στερνών του Δήμου Ακρωτηρίου του Νομού Χανίων, καθώς επίσης και το από Ιανουάριο 2004 τοπογραφικό διάγραμμα σε μία (1) πινακίδα που συντάχθηκε από τον Νίκο Καλογερή, Διπλ. Αγρονόμο Τοπογράφο Μηχανικό, σε κλίμακα 1:500, ελεγμένο για την ακρίβεια του από τον Μαρινάκη Αντώνη, Αγρ. Τοπ/φο Μηχανικό, υπάλληλο της Κτηματικής Υπηρεσίας Χανίων την 11.2.2004 και θεωρημένο από τον Προϊστάμενο της ίδιας Υπηρεσίας, Λουκά Μπασιά, την ίδια ημ/νία.

Στο τοπογραφικό αυτό διάγραμμα καθορίστηκε:

α) η οριογραμμή του αιγιαλού με κόκκινη συνεχόμενη πολυγωνική γραμμή και με κορυφές 13, 14, 15, 16, .. 32, 33, 26.

β) η οριογραμμή της παραλίας με κίτρινη συνεχόμενη πολυγωνική γραμμή με πλάτος 10 μέτρων από την οριογραμμή του αιγιαλού και με κορυφές 13΄, 14΄, 15΄, 16΄... 31΄, 32΄, 26΄.

Εντός της ζώνης της παραλίας δεν υπάρχουν κτίσματα.

Δεν υφίσταται παλαιός αιγιαλός.

Η απόφαση αυτή μαζί με την έκθεση της επιτροπής και το τοπογραφικό διάγραμμα να δημοσιευθούν στην Εφημερίδα της Κυβερνήσεως.

Ηράκλειο, 16 Δεκεμβρίου 2004

Ο Γενικός Γραμματέας Περιφέρειας
Σ. ΤΣΙΚΑΣ

ΕΚΘΕΣΗ
της Επιτροπής καθορισμού των ορίων
αιγιαλού - παραλίας

Χανιά σήμερα 25.11.2004 η παραπάνω επιτροπή που προβλέπεται από το άρθρο 3 του Ν. 2971/2001 και συστάθηκε με την αριθμό 1043/6.3.2002 απόφαση της Οικονομικής Επιθ/σης Κρήτης και όπως τροποποιήθηκε με την υπ' αριθμ. 97/16.1.2004 απόφαση της Οικονομικής Επιθεώρησης Κρήτης, συνεδρίασε στα γραφεία της Κτηματικής Υπηρεσίας Χανίων παρόντων των:

1) Λουκά Μπασιά, Προϊστάμενο της Κτηματικής Υπηρεσίας Χανίων, ως Πρόεδρο.

2) Αντώνη Μαρινάκη, Αγρ. Τοπ/φο Μηχ/κό, υπάλληλο της Κτηματικής Υπηρεσίας, ως τακτικό μέλος.

3) Γεώργιο Χονδροζουμάκη, Λιμενάρχη Χανίων, ως τακτικό μέλος.

4) Έφη Κουλοβάτου, Δ/ντρια της Δ/νσης Πολεοδομίας της Νομαρχιακής.

Αυτοδιοίκησης Χανίων, ως τακτικό μέλος ενώ το τακτικό και αναπληρωματικό μέλος από την Δ/νση ΠΕΧΩ Κρήτης ήταν απόντες και παρουσία της γραμματέως Τσινίδου Παρθένας.

Αφού διαπιστώθηκε απαρτία η επιτροπή συζήτησε το παρακάτω θέμα:

Καθορισμός των οριογραμμών αιγιαλού στην περιοχή

Λουτράκι της πρώην κοινότητας Στερνών του Δήμου Ακρωτηρίου Νομού Χανίων.

ΑΦΟΥ ΕΛΑΒΕ ΥΠΟΨΗ:

1. Την από 19.12.2002 αίτηση του Ιωάννη Σαραντώνη με την οποία ζητά τον καθορισμό των ορίων του αιγιαλού στην ιδιοκτησία του που βρίσκεται στην περιοχή Λουτράκι της πρώην κοινότητας Στερνών του Δήμου Ακρωτηρίου του Νομού Χανίων.

2. Το από Δεκεμβρίου 2002 τοπογραφικό διάγραμμα (1 πινακίδα) που συντάχθηκε από τον Νίκο Καλογερή, Διπλ. Αγρονόμο Τοπογράφο Μηχανικό, σε κλίμακα 1:500 ελεγμένο για την ακρίβεια του από τον Μαρινάκη Αντώνη, Αγρ. Τοπ/φο Μηχανικό, υπάλληλο της Κτηματικής Υπηρεσίας Χανίων την 29.5.2003 και θεωρημένο από τον Προϊστάμενο της ίδιας Υπηρεσίας, Λουκά Μπασιά, την ίδια ημερομηνία.

3. Το γεγονός ότι η περιοχή είναι βραχώδης με εντονότατες κλίσεις σχεδόν σε όλο το μήκος της ακτογραμμής.

4. Ότι στο τοπογραφικό φαίνεται το φυσικό όριο βλάστησης.

5. Ότι η περιοχή βρίσκεται εντός του κόλπου της Σούδας και δεν επηρεάζεται από ανέμους.

6. Ότι δεν υπάρχουν τεχνικά έργα στην περιοχή.

7. Ότι δεν υπάρχουν εγκεκριμένες χωροταξικές κατευθύνσεις και χρήσεις γης που επηρεάζουν την παράκτια ζώνη.

8. Ότι η περιοχή δεν έχει ενταχθεί στο κτηματολόγιο.

9. Ότι δεν υπάρχουν ευπαθή οικοσυστήματα και προστατευόμενες περιοχές στην ευρύτερη περιοχή της υπό καθορισμό παράκτιας ζώνης.

10. Την από 24.11.2004 Υπεύθυνη Δήλωση του Ν.1599/1986 του Μηχανικού Νικολάου Καλογερή στην οποία αναφέρεται ότι δεν υπάρχουν τεχνικά έργα στην περιοχή, η περιοχή βρίσκεται εκτός οικισμού και εκτός περιμετρικής ζώνης, δεν υπάρχουν καθορισμένες χρήσεις γης, δεν υπάρχουν δημόσια κτίρια οιασδήποτε κατηγορίας που να βρίσκονται σε άμεση γειτνίαση με την παράκτια ζώνη, δεν υπάρχουν ευπαθή οικοσυστήματα και προστατευόμενες περιοχές στην ευρύτερη περιοχή της υπό καθορισμό παράκτιας ζώνης και ότι η περιοχή δεν έχει ενταχθεί στο κτηματολόγιο.

11. Την αυτοψία που έγινε από την παρούσα επιτροπή στην αναφερόμενη περιοχή.

12. Το υπ' αριθμ. 1852/24.7.2003 έγγραφο της Κτηματικής Υπηρεσίας Χανίων με το οποίο στάλθηκε στο ΓΕΝ το παραπάνω τοπογραφικό διάγραμμα με την από 3.6.2003 έκθεση της επιτροπής προκειμένου να μας εκφράσει τις απόψεις του σχετικά με την θέση των οριογραμμών αιγιαλού-παραλίας.

13. Το υπ' αριθμ. 544.5/1056/03/1320/13.11.2003 έγγραφο του ΓΕΝ στο οποίο μεταξύ των άλλων αναφέρεται ότι συμφωνεί με τα όρια του αιγιαλού παραλίας όπως τα καθόρισε η αρμόδια επιτροπή στην από 3.6.2003 έκθεση της με την προϋπόθεση να διορθωθεί η οριογραμμή του αιγιαλού στο τμήμα μεταξύ των κορυφών 30-34 όπως σημειώνεται στο διάγραμμα με μαύρη συνεχή γραμμή, να απεικονίζεται με σαφήνεια η ακτογραμμή και το φυσικό όριο βλάστησης με τα υψόμετρα τους, καθώς και η βραχώδης ακτή, να συμπληρωθεί το υπόμνημα του διαγράμματος με πίνακα συντεταγμένων των καθοριζόμενων κορυφών αιγιαλού - παραλίας και να σημειωθεί τομή στο δυτικό άκρο των οριογραμμών αιγιαλού παραλίας στην οποία να αναγράφονται τα στοιχεία καθορισμού της προς Δυσμάς υποθέσεως. Κατόπιν αυτών η υπόθεση δεν θα πρέπει να επανυποβληθεί στο ΓΕΝ για γνωμοδότηση.

14. Το από Ιανουαρίου 2004 τοπογραφικό διάγραμμα (1 πινακίδα) που συντάχθηκε από τον Νίκο Καλογερή, Διπλ. Αγρονόμο Τοπογράφο Μηχανικό, σε κλίμακα 1:500 ελεγμένο για την ακρίβεια του από τον Μαρινάκη Αντώνη, Αγρ. Τοπ/φο Μηχανικό, υπάλληλο της Κτηματικής Υπηρεσίας Χανίων την 11.2.2004 και θεωρημένο από τον Προϊστάμενο της ίδιας Υπηρεσίας, Λουκά Μπασιά, την ίδια ημ/νία.

15. Τις διατάξεις του Ν. 2344/40 και του Ν. 2971/2001 «περί αιγιαλού».

Γνωμοδοτεί

Καθορίζουμε επί του παραπάνω από Ιανουάριο 2004 αναφερομένου τοπογραφικού διαγράμματος:

α) την οριογραμμή του αιγιαλού με κόκκινη συνεχόμενη πολυγωνική γραμμή και με κορυφές 13,14, 15, 16 .... 32, 33, 26.

β) την οριογραμμή της παραλίας με κίτρινη συνεχόμενη πολυγωνική γραμμή με πλάτος 10 μέτρων από την οριογραμμή του αιγιαλού και με κορυφές 13΄, 14΄, 15΄, 16΄.......31΄, 32΄, 26΄.

Εντός της ζώνης της παραλίας δεν υπάρχουν κτίσματα.

Γ) Αποφαινόμαστε ότι δεν υπάρχει περίπτωση παλαιού αιγιαλού.

Η Επιτροπή


Ο Πρόεδρος	Η Γραμματέας
ΛΟΥΚΑΣ ΜΠΑΣΙΑΣ	ΠΑΡΘΕΝΑ ΤΣΙΝΙΔΟΥ

Τα μέλη

ΑΝΤΩΝΗΣ ΜΑΡΙΝΑΚΗΣ

Γ. ΧΟΝΔΡΟΖΟΥΜΑΚΗΣ


ΕΦΗ ΚΟΥΛΟΒΑΤΟΥ

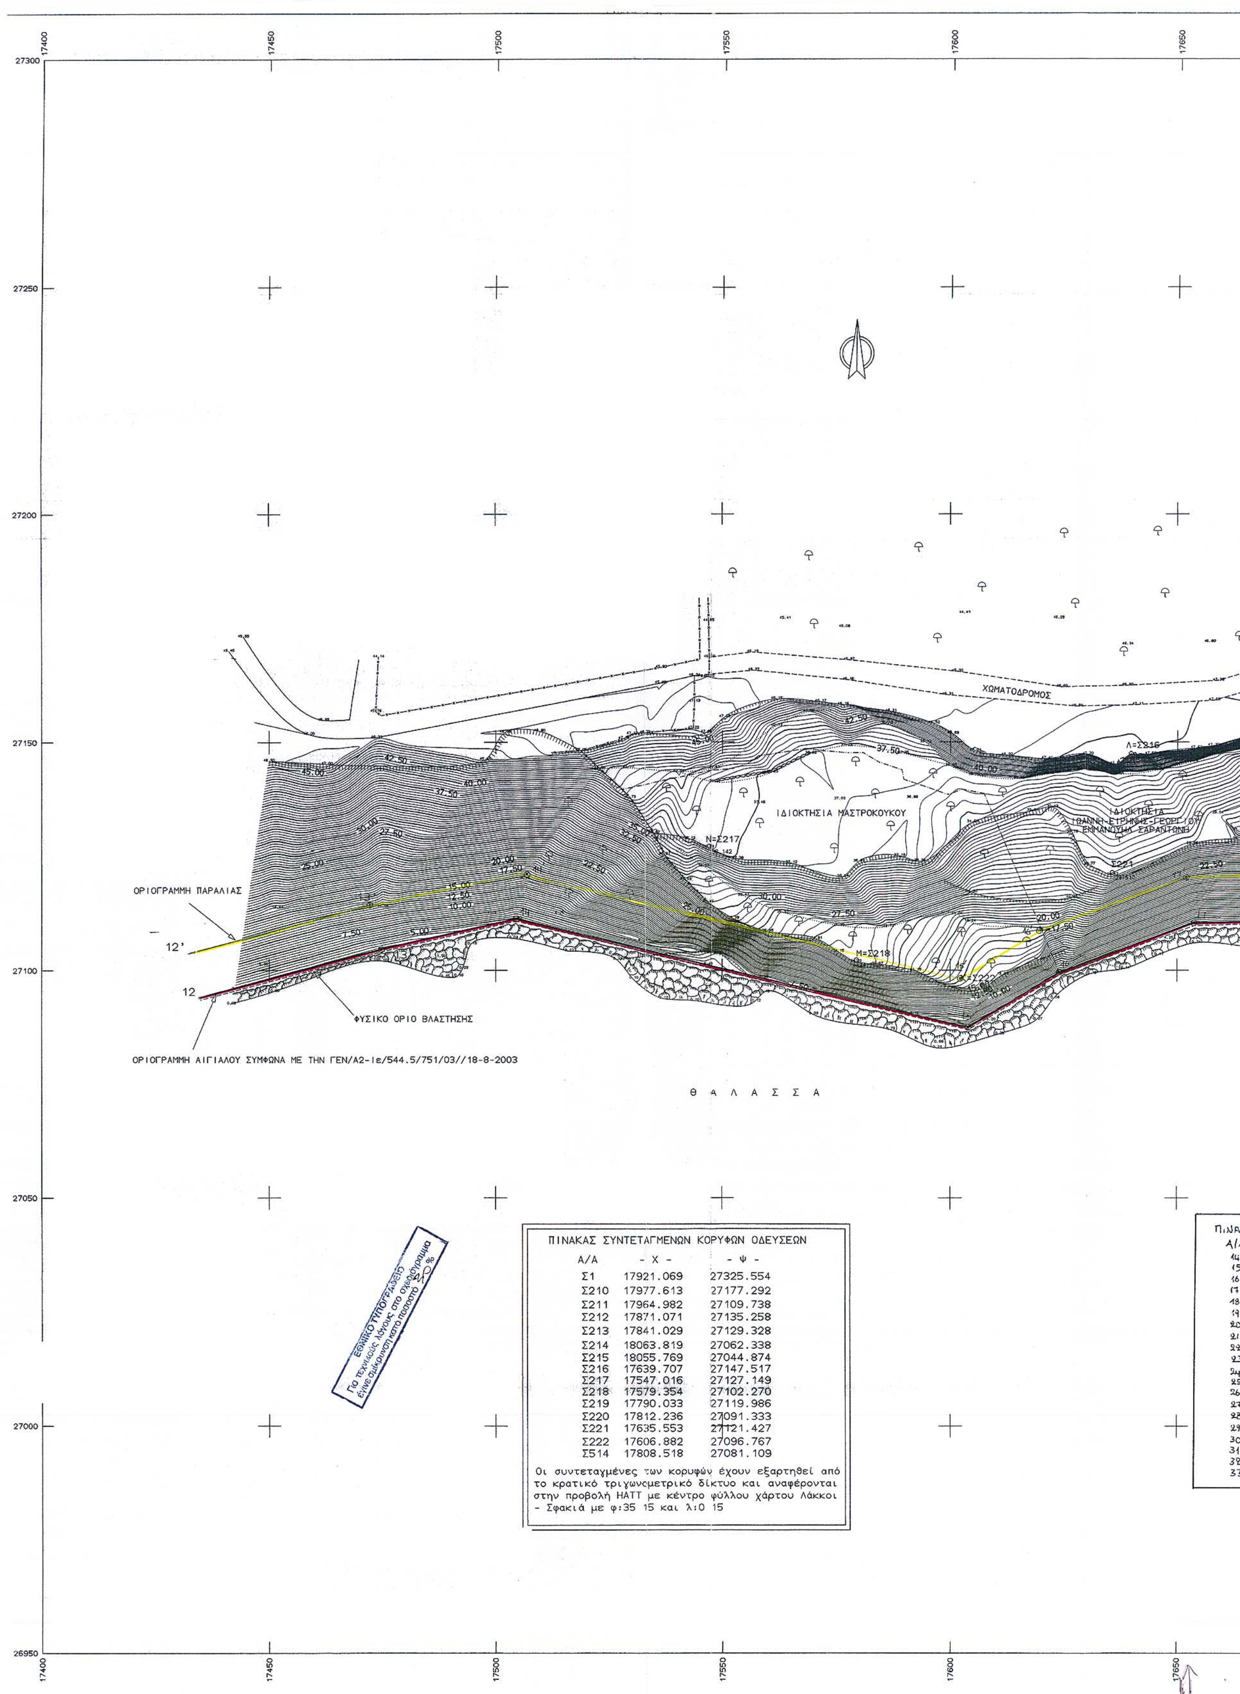

ΠΙΝΑΚΑΣ ΣΥΝΤΕΤΑΓΜΕΝΩΝ ΚΟΡΥΦΩΝ ΟΔΕΥΣΕΩΝ

Α/Α	- Χ -	- Ψ -
Σ1	17921.069	27325.554
Σ210	17977.613	27177.292
Σ211	17964.982	27109.738
Σ212	17871.071	27135.258
Σ213	17841.029	27129.328
Σ214	18063.819	27062.338
Σ215	18055.769	27044.874
Σ216	17639.707	27147.517
Σ217	17547.016	27127.149
Σ218	17579.354	27102.270
Σ219	17790.033	27119.986
Σ220	17812.236	27091.333
Σ221	17635.553	27121.427
Σ222	17606.882	27096.767
Σ514	17808.518	27081.109

Οι συντεταγμένες των κορυφών έχουν εξαρτηθεί από το κρατικό τριγωνομετρικό δίκτυο και αναφέρονται στην προβολή HATT με κέντρο φύλλου χάρτου Λάκκοι - Σφακιά με φ:35 15 και λ:0 15

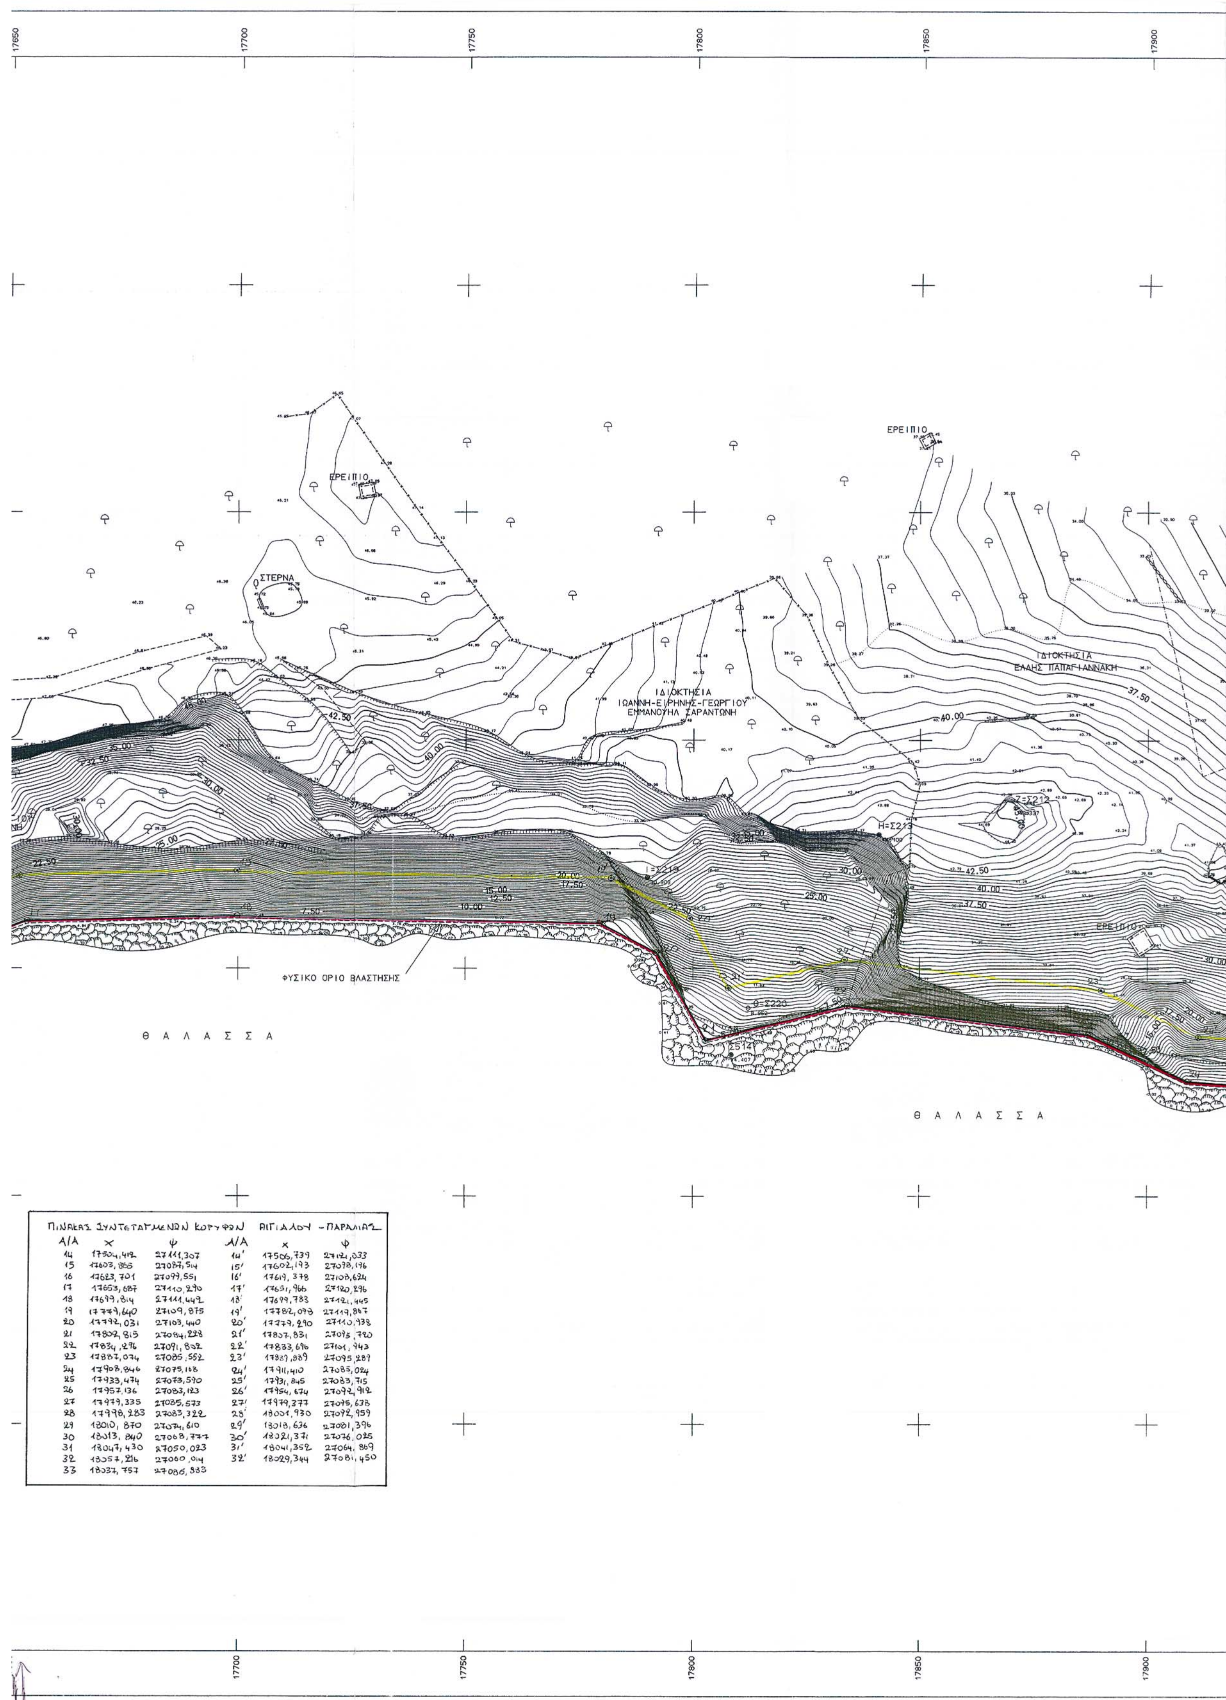

ΠΙΝΑΚΑΣ ΣΥΝΤΕΤΑΓΜΕΝΩΝ ΚΟΡΥΦΩΝ ΑΙΓΙΑΛΟΥ - ΠΑΡΑΛΙΑΣ

Α/Α	Χ	Ψ	Α/Α	Χ	Ψ
14	17504,412	27111,307	14'	17506,739	27121,033
15	17603,865	27087,514	15'	17602,193	27098,196
16	17623,701	27099,551	16'	17619,378	27108,624
17	17653,687	27110,290	17'	17651,966	27120,296
18	17699,814	27111,442	18'	17699,783	27121,445
19	17779,640	27109,875	19'	17782,098	27119,867
20	17792,031	27103,440	20'	17779,290	27110,938
21	17802,815	27084,228	21'	17807,831	27095,720
22	17834,296	27091,802	22'	17833,696	27101,943
23	17887,074	27085,552	23'	17887,889	27095,289
24	17908,846	27075,168	24'	17911,410	27085,024
25	17933,474	27073,590	25'	17931,845	27083,715
26	17957,136	27083,123	26'	17954,674	27092,912
27	17979,335	27085,573	27'	17979,377	27095,638
28	17998,283	27083,322	28'	18001,930	27092,959
29	18010,870	27074,610	29'	18018,636	27081,396
30	18013,840	27068,777	30'	18021,371	27076,025
31	18047,430	27050,023	31'	18041,352	27064,869
32	18057,216	27060,014	32'	18029,344	27081,450
33	18037,757	27086,333			

ΟΡΙΟΓΡΑΜΜΗ ΠΑΡΑΛΙΑΣ

ΟΡΙΟΓΡΑΜΜΗ ΑΙΓΙΑΛΟΥ
Απ. Υπ. Οικονομικών 109215/6977/Β0010/23-10-2000
ΦΕΚ 786Δ/17-11-2000

ΙΔΙΟΚΤΗΣΙΑ ΒΑΣΙΛΕΙΟΥ ΛΕΝΤΑΡΑΚΗ

ΙΔΙΟΚΤΗΣΙΑ ΕΛΛΗΣ ΠΑΠΑΓΙΑΝΝΑΚΗ

ΘΑΛΑΣΣΑ

ΦΥΣΙΚΟ ΟΡΙΟ ΒΛΑΣΤΗΣΗΣ

ΑΡΧΕΙΟ: AIG.FPL

ΑΠΟΣΠΑΣΜΑ ΧΑΡΤΗ ΚΛΙΜΑΚΑΣ 1:5000

ΥΠΟΜΝΗΜΑ ΕΠΙΤΡΟΠΗΣ

1) Το παρόν τοπογραφικό διάγραμμα συνοδεύει την από 25-11-2004 έκθεση της επιτροπής καθορισμού των ορίων του αιγιαλού.

2) ——— οριογραμμή αιγιαλού
οριογραμμη παραλίας

3) Οι κορυφές των οριογραμμών εξασφαλίζονται όπως σημειώνεται στο διάγραμμα δια αποστάσεων από σταθερά σημεία, είναι δε εξαρτημένες από το Εθνικό Τριγωνομετρικό Δίκτυο.

Ο ΠΡΟΕΔΡΟΣ

ΤΑ ΜΕΛΗ
1. Μαρινάκης Αντώνης
2. Χρυσοσυκάκης Γ.
3. Κυζοβάκου Ελ.

ΕΘΕΩΡΗΘΗ
ΧΑΝΙΑ 11/12/2004

ΕΛΕΓΧΘΗΚΕ ΕΠΙ ΤΟΠΟΥ ΓΙΑ ΤΗΝ ΑΚΡΙΒΕΙΑ ΤΗΣ ΑΠΟΤΥΠΩΣΗΣ
Χανιά 11-3-2004
Ο ΜΗΧΑΝΙΚΟΣ

ΜΑΡΙΝΑΚΗΣ ΑΝΤΩΝΙΟΣ
ΔΙΠΛ/ΧΟΣ ΑΓΡ ΤΟΠ/ΦΟΣ

ΤΕΧΝΙΚΟ ΓΡΑΦΕΙΟ ΜΕΛΕΤΩΝ
ΝΙΚΟΣ ΚΑΛΟΓΕΡΗΣ ΑΓΡ. ΤΟΠΟΓΡΑΦΟΣ ΜΗΧΑΝΙΚΟΣ

ΤΖΑΝΑΚΑΚΗ 56 ΧΑΝΙΑ
ΤΗΛ. 28210-44510

ΕΡΓΟΔΟΤΗΣ
ΣΑΡΑΝΤΩΝΗΣ ΙΩΑΝΝΗΣ

ΕΡΓΟ
ΚΑΘΟΡΙΣΜΟΣ ΑΙΓΙΑΛΟΥ

ΘΕΣΗ
ΛΟΥΤΡΑΚΙ ΣΤΕΡΝΩΝ
ΔΗΜΟΣ ΑΚΡΩΤΗΡΙΟΥ

ΘΕΜΑ ΣΧΕΔΙΟΥ: ΤΟΠΟΓΡΑΦΙΚΟ ΔΙΑΓΡΑΜΜΑ

ΑΡΙΘΜΟΣ ΣΧΕΔΙΟΥ

ΚΛΙΜΑΚΑ 1:500
ισοδιάσταση=.50

ΧΡΟΝΟΣ ΜΕΛΕΤΗΣ : ΙΑΝΟΥΑΡΙΟΣ 2004

ΥΠΟΓΡΑΦΗ | ΣΦΡΑΓΙΔΑ

ΑΚΡΙΒΕΣ ΑΝΤΙΓΡΑΦΟ
ΧΑΝΙΑ 6-12-2004

ΠΑΛΛΑΣ ΑΘΑΝΑΣΙΟΣ
ΤΕΧΝΟΛΟΓΟΣ ΤΟΠΟΓΡΑΦΟΣ ΜΗΧ/ΚΟΣ

ΝΙΚΟΣ Ι. ΚΑΛΟΓΕΡΗΣ
ΑΓΡΟΝΟΜΟΣ ΤΟΠΟΓΡΑΦΟΣ ΜΗΧΑΝΙΚΟΣ

Αριθ. 7689/Φ.αιγ. - παρ. (3)

Καθορισμός των ορίων αιγιαλού στην θέση "Ν. Ξερόνησος" νησιώτικου συμπλέγματος Πεταλιών, Δήμου Μαρυαρίου, Ν. Ευβοίας.

Ο ΓΕΝΙΚΟΣ ΓΡΑΜΜΑΤΕΑΣ
ΠΕΡΙΦΕΡΕΙΑΣ ΣΤΕΡΕΑΣ ΕΛΛΑΔΑΣ

Έχοντας υπόψη:

1. Τις διατάξεις του Ν. 2971/2001 (ΦΕΚ 285΄τ.Α/19.12.2001) "Περί αιγιαλού και παραλίας".

2. Τις διατάξεις του Ν.Δ. 439/1970 "περί συμπληρώσεως των διατάξεων περί αιγιαλού".

3. Τις διατάξεις του Ν.3200/1955 "περί διοικητικής αποκέντρωσης", όπως τροποποιήθηκαν και ισχύουν σήμερα με τα Ν.Δ. 532/1970, Β.Δ. 704/1970, Β.Δ. 705/1970, Β.Δ.192/1972, Π.Δ. 71/1984, Π.Δ. 347/1986, Ν.2026/1992 και Π.Δ. 97/1993.

4. Την διάταξη του άρθρου 46 παρ. 21 του Ν.3220/2004 (ΦΕΚ 15 τ.Α΄/28.1.2004) δυνάμει της οποίας από 10.4.2004 αρμοδιότητες του Υπουργού Οικονομίας και Οικονομικών οι οποίες ανήκαν ή είχαν μεταβιβασθεί στους Νομάρχες μέχρι την έναρξη λειτουργίας των Νομαρχιακών Αυτοδιοικήσεων και αφορούν θέματα των Υπηρεσιών του Υπουργείου Οικονομίας και Οικονομικών, που εξαιρέθηκαν από την κατάργηση με τις διατάξεις της παραγράφου 2 του άρθρου 39 του Ν.2218/1994, περιέρχονται στον Γενικό Γραμματέα της Περιφέρειας, σε συνδυασμό με την υπ' αριθμ. 2434/27.5.2004 απόφαση Γεν. Γραμματέα Περιφέρειας Στερεάς Ελλάδος στην οποία ορίζεται η ΔΔΕ/ΠΣΕ αρμόδια για την επικύρωση των ορίων αιγιαλού και παραλίας.

5. Το από Ιανουαρίου 2003 κτηματολογικό - υψομετρικό διάγραμμα της παραπάνω περιοχής, που συντάχθηκε σε μία (1) πινακίδα (Τ2) με κλίμακα 1:1000 από τον Τοπογράφο Μηχανικό Νικόλαο Ε. Ραμπαούνη, το οποίο ελέγχθηκε για την ακρίβεια της αποτύπωσης τις 16.4.2003 από την Ε. Κασιμάτη, Τοπογράφο Μηχανικό της Τ.Υ.Δ.Κ. Ν. Ευβοίας και θεωρήθηκε τις 17.4.2003 από τον Αν. Γιαννόπουλο, Προϊστάμενο της Τ.Υ.Δ.Κ. Ν. Ευβοίας, όπως ορίζουν οι διατάξεις του άρθρου 4 παρ. 2 του Ν.2971/2001 και συνοδεύει την έκθεση της προαναφερόμενης επιτροπής.

6. Την από 18.4.2003 έκθεση της κατά το άρθρο 3 του Ν. 2971/2001 αρμόδιας Επιτροπής καθορισμού των ορίων αιγιαλού κα παραλίας στην θέση "Ν. Ξερόνησος", του νησιώτικου συμπλέγματος Πεταλιών, Δήμου Μαρμαρίου, Ν. Ευβοίας, με βάση την από 17.4.2003 αίτηση της ΠΕΤΑΛΙΟΙ ΑΕ.

7. Το υπ' αριθμ. Φ.544.5/638/03/Σ.828/17.7.2003 έγγραφο του Γενικού Επιτελείου Ναυτικού το οποίο συμφωνεί με τα καθορισθέντα από την Επιτροπή όρια αιγιαλού.

8. Το υπ' αριθμ. Φ. 121/2002/26.11.2004 έγγραφο της Κτηματικής Υπηρεσίας Ν. Ευβοίας, αποφασίζει:

Επικυρώνει την από 18.4.2003 έκθεση της κατά το άρθρο 3 του Ν.2971/2001 αρμόδιας Επιτροπής καθορισμού των ορίων αιγιαλού και παραλίας στην θέση "Ν. Ξερόνησος" του νησιώτικου συμπλέγματος Πεταλιών, Δήμου Μαρμαρίου, Ν. Ευβοίας και το από Ιανουαρίου 2003 κτηματολογικό - υψομετρικό διάγραμμα της παραπάνω περιοχής, που συντάχθηκε σε μία (1) πινακίδα (Τ2) με κλίμακα 1:1000 από τον Τοπογράφο Μηχανικό Νικόλαο Ε. Ραμπαούνη, ελέγχθηκε για την ακρίβεια της αποτύπωσης τις 16.4.2003 από τον Ε. Κασιμάτη, Τοπογράφο Μηχανικό της Τ.Υ.Δ.Κ. Ν. Ευβοίας και θεωρήθηκε τις 17.4.2003 από τον Αν. Γιαννόπουλο, Προϊστάμενο της Τ.Υ.Δ.Κ. Ν. Ευβοίας, όπως ορίζουν οι διατάξεις του άρθρου 4 παρ. 2 του Ν.2971/2001.

Στο παραπάνω τοπογραφικό διάγραμμα, καθορίστηκε η οριογραμμή του αιγιαλού με κόκκινη συνεχή πολυγωνική γραμμή, με στοιχεία 101 έως 126, της οποίας οι κορυφές εξασφαλίζονται με τις συντεταγμένες τους στο Κρατικό Τριγωνομετρικό Δίκτυο. Δεν καθορίζεται ζώνη παραλίας, κατ' εφαρμογή της υπ' αριθμ. 221/1999 γνωμοδότησης Ν.Σ.Κ., επειδή πρόκειται για ιδιωτική νησίδα. Δεν υφίσταται παλαιός αιγιαλός.

Η απόφαση αυτή μαζί με την έκθεση της Επιτροπής και το τοπογραφικό διάγραμμα να δημοσιευθούν στην Εφημερίδα της Κυβερνήσεως.

Λαμία, 20 Δεκεμβρίου 2004

Ο Γενικός Γραμματέας Περιφέρειας
ΚΩΝΣΤΑΝΤΙΝΟΣ ΕΞΑΡΧΟΣ

ΕΚΘΕΣΗ ΕΠΙΤΡΟΠΗΣ
ΚΑΘΟΡΙΣΜΟΥ ΟΡΙΩΝ ΑΙΓΙΑΛΟΥ ΠΑΡΑΛΙΑΣ

Για τον καθορισμό το πρώτον των ορίων αιγιαλού - παραλίας σε θέση της νήσου "Ξερόνησος" του νησιωτικού συμπλέγματος Πεταλιών, Δήμου Μαρμαρίου, Ν. Ευβοίας.

Στη νήσο Ξερόνησο, Πεταλιών, σήμερα 18.4.2003, ημέρα Παρασκευή, οι υπογραφόμενοι:

1) Αθηνά Μπούρικα, τοπ/φος μηχ/κός ΠΕ/Α, αναπλ/τρια Προϊσταμένης Κτηματικής Υπηρεσίας Ν. Ευβοίας, σαν Πρόεδρος, (κωλυομένου του τακτικού μέλους).

2) Δημήτριος Προκάκης, τοπογράφος μηχανικός ΠΕ/Δ, υπάλληλος Κτηματικής Υπηρεσίας Ν. Ευβοίας, σαν μέλος,

3) Μανώλης Ζερβάκης, υποπλ/ρχος Λ.Σ., Λιμενάρχης Υ/Λ.Χ Καρύστου, σαν μέλος,

4) Χαράλαμπος Σκούντζος, τοπ/φος μηχ/κός ΠΕ/Α, αναπλ/της Δ/ντή Χ.Ο.Π., Νομ/κής Αυτ/σης Εύβοιας, σαν μέλος, (κωλυομένου του τακτικού μέλους).

5) (Ο Δ/ντής ΠΕ.ΧΩ. Στ. Ελλάδας, που αποτελεί το 5ο μέλος δεν προσήλθε) που αποτελούμε την Επιτροπή καθορισμού ορίων αιγιαλού - παραλίας, η σύνθεση της οποίας καθορίστηκε βάσει των διατάξεων του άρθρου 3 του Ν.2971/2001 "περί αιγιαλού - παραλίας και άλλες διατάξεις" και με την υπ' αριθμ. 1237/9.5.2002 απόφαση του Προϊσταμένου της Οικονομικής Επιθεώρησης Στερεάς Ελλάδας του Υπουργείου Οικονομικών, που συγκλήθηκε με την υπ' αριθμ. Φ 121/715/17.4.2003 πρόσκληση του Προέδρου της, μεταβήκαμε επί τόπου στην περιοχή που προαναφέραμε την 18.4.2003.

Αφού λάβαμε υπόψη

1. Την από 17.4.2003 αίτηση της ΠΕΤΑΛΙΟΙ Α.Ε., με την οποία διαβιβάζονται διαγράμματα και ζητείται ο καθορισμός των ορίων αιγιαλού - παραλίας σε τμήμα της πιο πάνω νήσου, που φέρεται ως ιδιοκτησία της.

2. Το από Ιανουαρίου 2003 τοπογραφικό διάγραμμα (Τ2) του τοπογράφου μηχανικού Νικολάου Ελ. Ραμπαούνη, με κλίμακα 1:1000, σε μια (1) πινακίδα, που ελέγχθηκε για την ακρίβεια της αποτύπωσης στις 16.4.2003 από τον Ελ. Κασιμάτη, τοπογράφο μηχανικό ΠΕ της Τ.Υ.Δ.Κ. και θεωρήθηκε στις 17.4.2003 από τον Αν. Γιαννόπουλο πολιτικό Μηχανικό ΠΕ, Προϊστάμενο της Τ.Υ.Δ.Κ. Ν. Ευβοίας, όπως ορίζουν οι διατάξεις του άρθρου 4 παρ.2 του Ν.2971/2001.

3. Τις διατάξεις του Ν.2971/2001 (ΦΕΚ 285 τ.Α΄/ 19.12.2001) "περί αιγιαλού - παραλίας".

4. Την υπ' αριθμ. 221/1999 γνωμοδότηση του Ν.Σ.Κ., που έγινε δεκτή από τον Υφυπουργό Οικονομικών, σύμφωνα με την οποία κατά το διοικητικό καθορισμό του αιγιαλού σε ιδιωτικές νησίδες δε συντρέχει λόγος δημιουργίας παραλίας.

5. Την από επιτόπιο μετάβαση σχηματισθείσα αντίληψη για το πλάτος της βρεχόμενης ζώνης της ξηράς και άλλα συναφή στοιχεία που προβλέπονται από το άρθρο 9 του Ν.2971/2001 και ειδικότερα:

α) τη γεωμορφολογία του εδάφους:

ι. η μορφολογία της ακτής συνίσταται κυρίως από χαλαρά ιζήματα που έχουν προκύψει από αποσάθρωση των μητρικών πετρωμάτων της ακτής και τα οποία έχουν εύρος 3-8 μέτρα και ύψος αυχένα έως 1,5μ., ενώ είναι διαμορφωμένη με τεχνικά έργα, στο δε βορειοδυτικό τμήμα οι κλίσεις αυξάνουν μέχρις περίπου 6μ.

ιι. της ακτής συνέχονται εκτάσεις πεδινές και λοφώδεις με έδαφος ως επί το πλείστον ημιβραχώδες και γαιώδες, εκτός σχεδίου και αραιά δομημένες.

ιιι. Το φυσικό όριο βλάστησης συνίσταται κυρίως από χαμηλή ποώδη βλάστηση και από θαμνώδη και εντοπίζεται σαφώς και στους ορθοφωτοχάρτες του Υπ. Γεωργίας.

β) το γεγονός ότι στην περιοχή δεν εντοπίστηκαν φυσικοί πόροι.

γ) ότι η περιοχή έχει δυτικό προσανατολισμό, πλην όμως δεν προσβάλλεται από ισχυρούς ανέμους, αφού προστατεύεται από το σύμπλεγμα των νήσων Τραγονησίου, Μεγανησίου και επομένως δεν αναμένεται μεγάλο ύψος κύματος.

δ) τη μορφολογία του πυθμένα, ο οποίος συνίσταται από αμμώδη ομαλή σύσταση και μικρά βάθη 0-3μ. κοντά στην ακτή καθώς και το ότι σε περιοχές με μικρά βάθη και μικρές κλίσεις του βυθού, η θραύση του κύματος και η εκτόνωση της ενέργειας του γίνεται σε μεγάλη απόσταση από την ακτογραμμή.

ε) τον τομέα ανάπτυξης του κυματισμού σε σχέση με το μέτωπο της ακτής, ότι δηλαδή πρόκειται για ακτή με μικρό ανάπτυγμα πελάγους.

στ) τη μη ύπαρξη εγκ/νων χωροταξικών κατευθύνσεων και χρήσεων γης που επηρεάζουν την παράκτια ζώνη.

ζ) τη μη ύπαρξη καταγεγραμμένων δημοσίων κτημάτων στην περιοχή.

η) την ύπαρξη τεχνικών έργων στην περιοχή, προβλητών, κρηπιδώσεων, πλακοστρώσεων, κλίμακας και διόδων προσπέλασης καθώς και περιφράξεων, που υφίστανται μη νόμιμα.

θ) το ότι δεν υφίσταται κτηματολόγιο.

ι) τη μη ύπαρξη ευπαθών οικοσυστημάτων και προστατευμένων περιοχών.

6.την υπ' αριθμ. 66/1968 εγκύκλιο του Υπ. Οικονομικών, κατ' εφαρμογή της οποίας η οριογραμμή του αιγιαλού χαράσσεται στην προ κατασκευής των έργων κατάσταση.

΄Υστερα από τα παραπάνω η Επιτροπή

ΑΠΟΦΑΣΙΖΕΙ

1) Καθορίζει επί του παραπάνω τοπογραφικού διαγράμματος (Τ2):


Την οριογραμμή του αιγιαλού με κόκκινη συνεχή πολυγωνική γραμμή που ορίζεται από τα σημεία 101 έως 126, της οποίας οι κορυφές εξασφαλίζονται με συντεταγμένες από το κρατικό τριγωνομετρικό δίκτυο.

2) Δεν καθορίζει οριογραμμή παραλίας, κατ' εφαρμογή της υπ' αριθμ. 221/1999 γνωμοδότησης Ν.Σ.Κ., επειδή πρόκειται για τμήμα ιδιωτικής νησίδας.

3) Αποφαίνεται ότι δεν υπάρχει παλαιός αιγιαλός.

Η Επιτροπή

ΑΘΗΝΑ ΜΠΟΥΡΙΚΑ
ΔΗΜΗΤΡΗΣ ΠΡΟΚΑΚΗΣ
ΕΜΜΑΝΟΥΗΛ ΖΕΡΒΑΚΗΣ
Χ. ΣΚΟΥΝΤΖΟΣ

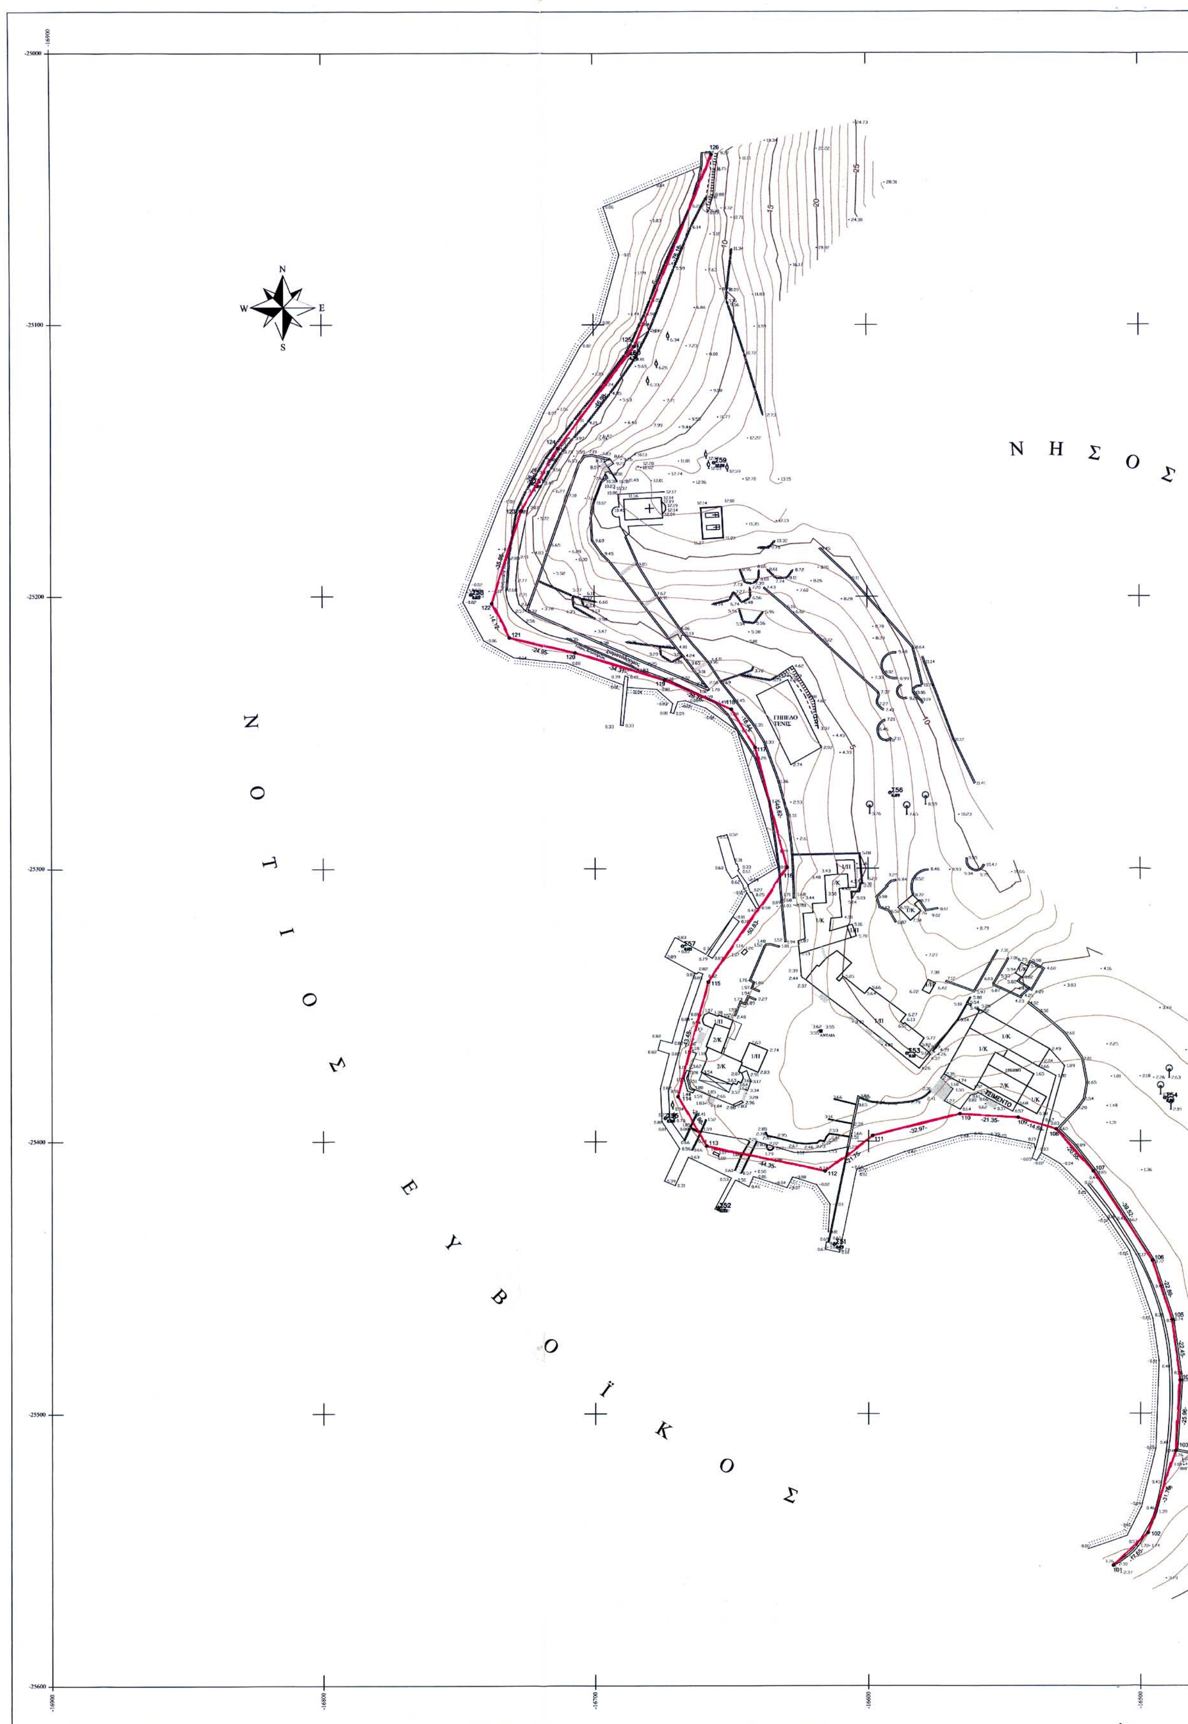
Ν Η Σ Ο Σ
Ν Ο Τ Ι Ο Σ Ε Υ Β Ο Ϊ Κ Ο Σ
N
E
S
W
-25000
-25100
-25200
-25300
-25400
-25500
-25600

ΕΞΑΡΤΗΣΗ : ΤΡΙΓΩΝΟΜΕΤΡΙΚΟ ΔΙΚΤΥΟ Γ.Υ.Σ.

ΑΖΙΜΟΥΘΙΑΚΗ ΠΡΟΒΟΛΗ HATT
ΕΛΛΕΙΨΟΕΙΔΕΣ : BESSEL
ΦΥΛΛΟ ΧΑΡΤΗ 1 : 50000 ΚΑΡΥΣΤΟΣ
ΚΕΝΤΡΟ ΦΥΛΛΟΥ ΧΑΡΤΗ 1 : 100000 ΚΑΡΥΣΤΟΣ φ = 38° 15' λ = 0° 45'
ΥΨΟΜΕΤΡΙΚΗ ΑΦΕΤΗΡΙΑ : Μ.Σ.Θ. ΜΕ ΤΡΙΓΩΝΟΜΕΤΡΙΚΗ ΥΨΟΜΕΤΡΙΑ
ΙΣΟΔΙΑΣΤΑΣΗ ΚΑΜΠΥΛΩΝ : 1.00 μ.

ΥΠΟΜΝΗΜΑ

ΠΟΛΥΓΩΝΙΚΟ ΣΗΜΕΙΟ
ΤΟΠΟΣΤΑΘΕΡΟ ΣΗΜΕΙΟ / ΥΨΟΜΕΤΡΟ ΣΗΜΕΙΟΥ
1/Ε ΜΟΝΟΡΟΦΟ/ΕΛΕΝΙΤ
1/Π ΜΟΝΟΡΟΦΟ/ΠΛΑΚΟΣΚΕΠΕΣ
1/Κ ΜΟΝΟΡΟΦΟ/ΚΕΡΑΜΟΣΚΕΠΕΣ
ΣΥΡΜΑΤΟΠΛΕΓΜΑ
ΜΑΝΤΡΑ
ΟΡΙΟ
ΦΥΣΙΚΟ ΠΟΔΙ ΠΡΑΝΟΥΣ
ΠΟΔΙ ΠΡΑΝΟΥΣ
ΞΕΡΟΛΙΘΙΑ
ΚΤΙΣΜΑ
ΥΠΟΣΤΕΓΟ
ΕΡΕΙΠΙΟ
Ο.Τ.Ε.
Δ.Ε.Η.
ΟΡΙΟ ΑΓΡΟΤΙΚΗΣ ΕΚΤΑΣΗΣ
ΟΡΙΟ ΧΟΡΤΟΛΙΒΑΔΙΚΗΣ ΕΚΤΑΣΗΣ
ΑΚΤΟΓΡΑΜΜΗ
ΑΙΓΙΑΛΟΣ

Η Σ Ο Σ Ξ Ε Ρ Ο Ν Η Σ Ι

ΠΙΝΑΚΑΣ ΣΥΝΤΕΤΑΓΜΕΝΩΝ ΑΙΓΙΑΛΟΥ

α/α	Χ	Ψ	α/α	Χ	Ψ
101	-16510.12	-25555.77	114	-16669.78	-25383.47
102	-16497.20	-25543.74	115	-16658.69	-25341.44
103	-16486.93	-25513.69	116	-16629.65	-25299.71
104	-16485.33	-25487.78	117	-16641.20	-25255.58
105	-16488.29	-25465.52	118	-16649.84	-25241.60
106	-16495.55	-25443.81	119	-16674.35	-25230.84
107	-16517.54	-25410.97	120	-16707.13	-25220.70
108	-16531.13	-25395.56	121	-16731.47	-25215.24
109	-16545.12	-25391.20	122	-16737.92	-25202.68
110	-16566.43	-25389.95	123	-16726.99	-25168.53
111	-16598.43	-25397.91	124	-16713.23	-25145.54
112	-16615.91	-25410.85	125	-16684.97	-25108.02
113	-16659.30	-25401.65	126	-16656.57	-25037.33

ΠΙΝΑΚΑΣ ΣΥΝΤΕΤΑΓΜΕΝΩΝ ΣΤΑΣΕΩΝ

α/α	Χ	Ψ	α/α	Χ	Ψ
Σ51	-16612.56	-25437.76	Σ56	-16591.78	-25272.06
Σ52	-16655.15	-25424.41	Σ57	-16668.14	-25328.26
Σ53	-16585.84	-25367.64	Σ58	-16745.60	-25199.38
Σ54	-16490.95	-25384.18	Σ59	-16656.06	-25150.90
Σ55	-16674.44	-25391.40	Σ60	-16687.41	-25111.29
			Σ61	-16722.91	-25158.47


ΥΠΟΜΝΗΜΑ ΕΠΙΤΡΟΠΗΣ

1. Το παρόν τοπογραφικό διάγραμμα συνοδεύει την από 18-04-2003 έκθεση επιτροπής καθορισμού των ορίων του αιγιαλού και της παραλίας.
2. (Κόκκινη) 101 , 126 (26 κορυφές) οριογραμμή αιγιαλού
3. Για τον καθορισμό των οριογραμμών ΔΕΝ ελήφθησαν υπόψη κτίσματα.
4. Οι κορυφογραμμές των οριογραμμών εξασφαλίζονται απο το κρατικό τριγωνομετρικό δίκτυο.
5. Δεν καθορίζεται ζώνη παραλίας κατ΄εφαρμογή της 221/99 γνωμοδότησης του Ν.Σ.Κ., επειδή πρόκειται για ιδιωτική νησίδα.
6. Η επιτροπή ΔΕΝ διεπίστωσε ότι υφίσταται παλαιός αιγιαλός.

Η ΕΠΙΤΡΟΠΗ

1. ΑΘΗΝΑ ΜΠΟΥΡΙΚΑ ΤΟΠ/ΦΟΣ ΜΗΧ/ΚΟΣ ΠΕ/Α
2. ΔΗΜΗΤΡΗΣ ΠΡΟΚΑΚΗΣ ΤΟΠ/ΦΟΣ ΜΗΧ/ΚΟΣ ΠΕ/Δ
3. ΥΠΟΣΜΗΝΑΓΟΣ Λ.Σ. ΖΕΡΒΑΚΗΣ ΕΜΜΑΝΟΥΗΛ
4. Χ. ΣΙΜΟΥΝΤΖΟΣ - ΤΟΠ. ΜΗΧ. ΠΕ/Α
5.

ΑΠΟΣΠΑΣΜΑ ΧΑΡΤΗ ΓΥΣ 1 : 50000

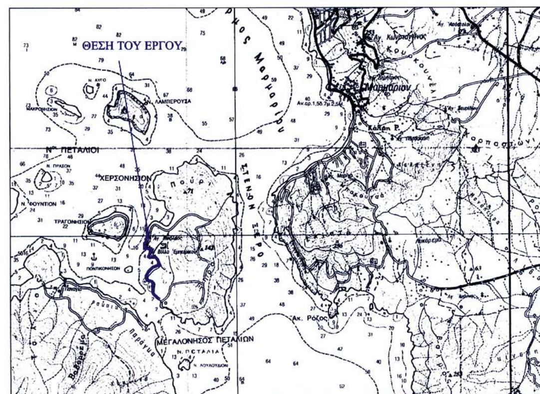

ΕΛΛΗΝΙΚΗ ΔΗΜΟΚΡΑΤΙΑ
ΚΤΗΜΑΤΙΚΗ ΥΠΗΡΕΣΙΑ ΕΥΒΟΙΑΣ

ΤΟΠΟΓΡΑΦΙΚΟ ΔΙΑΓΡΑΜΜΑ ΚΑΘΟΡΙΣΜΟΥ ΟΡΙΩΝ ΑΙΓΙΑΛΟΥ - ΠΑΡΑΛΙΑΣ

Ελέγχθηκε Χαλκίδα 16/4/03 Ο Μηχ/κός Τ.Υ. Ε. Κασιμάτης Τοπ. Μηχ.

ΤΟΠΟΓΡΑΦΙΚΗ ΑΠΟΤΥΠΩΣΗ

Θεωρήθηκε Χαλκίδα 17/4/03 Ο Προϊστάμ. ΤΥΔΚ Τ.Υ. Α. Γιαννόπουλος Πολ. Μηχ.

ΑΚΡΙΒΕΣ ΦΩΤΟΤΥΠΙΚΟ ΑΝΤΙΓΡΑΦΟ ΧΑΛΚΙΔΑ 18/04/03 Ο Προϊστάμενος ΔΗΜΗΤΡΗΣ ΠΡΟΚΑΚΗΣ ΤΟΠ/ΦΟΣ ΜΗΧ/ΚΟΣ ΠΕ/Δ

Αρ. Σχ. Τ2

ΚΛΙΜΑΚΑ 1:1000

ΘΕΣΗ ΕΡΓΟΥ
ΝΗΣΟΣ ΞΕΡΟΝΗΣΟΣ
ΝΗΣΟΙ ΠΕΤΑΛΪΟΙ

	ΟΝΟΜΑΤΕΠΩΝΥΜΟ	ΗΜΕΡΟΜΗΝΙΑ
ΑΝΑΔΟΧΟΣ	Ν. ΡΑΜΠΑΟΥΝΗΣ ΤΟΠ. ΜΗΧ.	1 / 2003
ΣΥΝΤΑΞΗ ΜΕΛΕΤΗΣ	Ν. ΡΑΜΠΑΟΥΝΗΣ ΤΟΠ. ΜΗΧ.	-//-
	Α. ΤΡΙΦΥΛΛΗ ΤΟΠ. ΜΗΧ.	-//-

ΥΠΟΓΡΑΦΗ – ΣΦΡΑΓΙΔΑ

ΝΙΚΟΛΑΟΣ ΕΛΕΥΘ. ΡΑΜΠΑΟΥΝΗΣ
ΔΙΠΛ. ΑΓΡΟΝΟΜΟΣ - ΤΟΠΟΓΡΑΦΟΣ ΜΗΧΑΝΙΚΟΣ
ΕΘΝΙΚΟΥ ΜΕΤΣΟΒΙΟΥ ΠΟΛΥΤΕΧΝΕΙΟΥ
ΜΕΛΟΣ Τ.Ε.Ε. - ΑΡΙΘΜΟΣ ΜΗΤΡΩΟΥ 72593
ΓΑΛΑΞΕΙΔΙΟΥ 117 ΚΟΡΥΔΑΛΛΟΣ ΤΗΛ. 5696849
ΑΦΜ: 035649753 - ΔΟΥ ΚΟΡΥΔΑΛΛΟΥ

ΑΘΗΝΑ - ΙΑΝ. 2003

ΕΘΝΙΚΟ ΤΥΠΟΓΡΑΦΕΙΟ

ΕΦΗΜΕΡΙΔΑ ΤΗΣ ΚΥΒΕΡΝΗΣΕΩΣ

ΚΑΠΟΔΙΣΤΡΙΟΥ 34 * ΑΘΗΝΑ 104 32 * FAX 210 52 21 004
ΗΛΕΚΤΡΟΝΙΚΗ ΔΙΕΥΘΥΝΣΗ: http: www.et.gr – e-mail: webmaster @ et.gr

Πληροφορίες Α.Ε. - Ε.Π.Ε. και λοιπών Φ.Ε.Κ.: 210 527 9000-4
Φωτοαντίγραφα παλαιών ΦΕΚ - ΒΙΒΛΙΟΘΗΚΗ - ΜΑΡΝΗ 8 - Τηλ. (210)8220885 - 8222924
Δωρεάν διάθεση τεύχους Προκηρύξεων ΑΣΕΠ αποκλειστικά από Μάρνη 8

ΠΕΡΙΦΕΡΕΙΑΚΑ ΓΡΑΦΕΙΑ ΠΩΛΗΣΗΣ Φ.Ε.Κ.

ΘΕΣΣΑΛΟΝΙΚΗ - Βασ. Όλγας 227	**(2310) 423 956**	**ΛΑΡΙΣΑ** - Διοικητήριο	**(2410) 597449**
ΠΕΙΡΑΙΑΣ - Ευριπίδου 63	**(210) 413 5228**	**ΚΕΡΚΥΡΑ** - Σαμαρά 13	**(26610) 89 127**
ΠΑΤΡΑ - Κορίνθου 327	**(2610) 638 109**		**(26610) 89 105**
	(2610) 638 110	**ΗΡΑΚΛΕΙΟ** - Πλ. Ελευθερίας 1	**(2810) 396 409**
ΙΩΑΝΝΙΝΑ - Διοικητήριο	**(26510) 87215**	**ΛΕΣΒΟΣ** - Πλ.Κωνσταντινουπόλεως	**(22510) 46 888**
ΚΟΜΟΤΗΝΗ - Δημοκρατίας 1	**(25310) 22 858**		**(22510) 47 533**

ΤΙΜΗ ΠΩΛΗΣΗΣ ΦΥΛΛΩΝ ΕΦΗΜΕΡΙΔΟΣ ΤΗΣ ΚΥΒΕΡΝΗΣΕΩΣ

Σε έντυπη μορφή:
- Για τα ΦΕΚ από 1 μέχρι 16 σελίδες σε 1 euro, προσαυξανόμενη κατά 0,20 euro για κάθε επιπλέον οκτασέλιδο ή μέρος αυτού.
- Για τα φωτοαντίγραφα ΦΕΚ σε 0,15 euro ανά σελίδα.

Σε μορφή CD:

Τεύχος	Περίοδος	EURO	Τεύχος	Περίοδος	EURO
Α΄	Ετήσιο	150	Αναπτυξιακών Πράξεων	Ετήσιο	50
Α	3μηνιαίο	40	Ν.Π.Δ.Δ.	Ετήσιο	50
Α΄	Μηνιαίο	15	Παράρτημα	Ετήσιο	50
Β'	Ετήσιο	300	Εμπορικής και Βιομηχανικής Ιδιοκτησίας	Ετήσιο	100
Β΄	3μηνιαίο	80	Ανωτάτου Ειδικού Δικαστηρίου	Ετήσιο	5
Β΄	Μηνιαίο	30	Διακηρύξεων Δημοσίων Συμβάσεων	Ετήσιο	200
Γ	Ετήσιο	50	Διακηρύξεων Δημοσίων Συμβάσεων	Εβδομαδιαίο	5
Δ΄	Ετήσιο	220	Α.Ε. & Ε.Π.Ε	Μηνιαίο	100
Δ΄	3μηνιαίο	60			

- Η τιμή πώλησης μεμονωμένων Φ.Ε.Κ. ειδικού ενδιαφέροντος σε μορφή cd-rom και μέχρι 100 σελίδες σε 5 euro προσαυξανόμενη κατά 1 euro ανά 50 σελίδες.
- Η τιμή πώλησης σε μορφή cd- rom δημοσιευμάτων μιας εταιρείας στο τεύχος Α.Ε. και Ε.Π.Ε. σε 5 euro ανά έτος.

Τα παραπάνω cd-rom διατίθονται ύστερα από σχετική παραγγελία και αφορούν Φ.Ε.Κ. που έχουν δημοσιευτεί μετά από το έτος1994.

ΠΑΡΑΓΓΕΛΙΑ ΚΑΙ ΑΠΟΣΤΟΛΗ Φ.Ε.Κ. : τηλεφωνικά : 210- 9472555 , fax :210- 9472556 internet : http://www.et.gr .

ΕΤΗΣΙΕΣ ΣΥΝΔΡΟΜΕΣ Φ.Ε.Κ.

	Σε έντυπη μορφή	Από το Internet
Α΄ (Νόμοι, Π.Δ., Συμβάσεις κτλ.)	225 €	190 €
Β΄ (Υπουργικές αποφάσεις κτλ.)	320 €	225 €
Γ΄ (Διορισμοί, απολύσεις κτλ. Δημ. Υπαλλήλων)	65 €	ΔΩΡΕΑΝ
Δ΄ (Απαλλοτριώσεις, πολεοδομία κτλ.)	320 €	160 €
Αναπτυξιακών Πράξεων και Συμβάσεων (Τ.Α.Π.Σ.)	160 €	95 €
Ν.Π.Δ.Δ. (Διορισμοί κτλ. προσωπικού Ν.Π.Δ.Δ.)	65 €	ΔΩΡΕΑΝ
Παράρτημα (Προκηρύξεις θέσεων ΔΕΠ κτλ.)	33 €	ΔΩΡΕΑΝ
Δελτίο Εμπορικής και Βιομ/κής Ιδιοκτησίας (Δ.Ε.Β.Ι.)	65 €	33 €
Ανωτάτου Ειδικού Δικαστηρίου (Α.Ε.Δ.)	10 €	ΔΩΡΕΑΝ
Ανωνύμων Εταιρειών & Ε.Π.Ε.	2.250 €	645 €
Διακηρύξεων Δημοσίων Συμβάσεων (Δ.Δ.Σ.)	225 €	95 €
Πρώτο (Α΄), Δεύτερο (Β΄) και Τέταρτο (Δ΄)	–	450 €

Για την παροχή δικαιώματος ηλεκτρονικής πρόσβασης σε Φ.Ε.Κ. προηγούμενων ετών, η τιμή προσαυξάνεται πέραν του ποσού της ετήσιας συνδρομής έτους 2004, κατά 25 euro ανά έτος παλαιότητας και ανά τεύχος.

* Οι συνδρομές του εσωτερικού προπληρώνονται στις ΔΟΥ (το ποσό συνδρομής καταβάλλεται στον κωδικό αριθμό εσόδων ΚΑΕ 2531 και το ποσό υπέρ ΤΑΠΕΤ (5% του ποσού της συνδρομής) στον κωδικό αριθμό εσόδων ΚΑΕ 3512).Το πρωτότυπο αποδεικτικό είσπραξης (διπλότυπο) θα πρέπει να αποστέλλεται ή να κατατίθεται στην αρμόδια Υπηρεσία του Εθνικού Τυπογραφείου.
* Η πληρωμή του υπέρ ΤΑΠΕΤ ποσοστού που αντιστοιχεί σε συνδρομές, εισπράττεται και από τις ΔΟΥ.
* Οι συνδρομητές του εξωτερικού έχουν τη δυνατότητα λήψης των δημοσιευμάτων μέσω internet, με την καταβολή των αντίστοιχων ποσών συνδρομής και ΤΑΠΕΤ .
* Οι Νομαρχιακές Αυτοδιοικήσεις, οι Δήμοι, οι Κοινότητες ως και οι επιχειρήσεις αυτών πληρώνουν το μισό χρηματικό ποσό της συνδρομής και ολόκληρο το ποσό υπέρ του ΤΑΠΕΤ.
* Η συνδρομή ισχύει για ένα ημερολογιακό έτος. Δεν εγγράφονται συνδρομητές για μικρότερο χρονικό διάστημα.
* Η εγγραφή ή ανανέωση της συνδρομής πραγματοποιείται το αργότερο μέχρι την 31ην Δεκεμβρίου κάθε έτους.
* Αντίγραφα διπλοτύπων, ταχυδρομικές επιταγές και χρηματικά γραμμάτια δεν γίνονται δεκτά.

Οι υπηρεσίες εξυπηρέτησης των πολιτών λειτουργούν καθημερινά από 08.00΄ έως 13.00΄

ΑΠΟ ΤΟ ΕΘΝΙΚΟ ΤΥΠΟΓΡΑΦΕΙΟ